



บันทึกข้อความ

คณะวิศวกรรมศาสตร์
มหาวิทยาลัยเทคโนโลยีราชมงคลศรีวิชัย
เลขรับ 7089
วันที่ 07-11-2566
เวลา 15.28 น.

ส่วนราชการ กองกลาง สำนักงานอธิการบดี โทรภายใน ๒๑๐๓

ที่ อว.๐๖๕๕.๑๖/๙๓๖ วันที่ ๗ พฤศจิกายน ๒๕๖๖

เรื่อง แจ้งปิดถนนเพื่อปรับปรุงผิวจราจร

เรียน หัวหน้าหน่วยงานมหาวิทยาลัยเทคโนโลยีราชมงคลศรีวิชัย พื้นที่สงขลา

ตามที่ มหาวิทยาลัยเทคโนโลยีราชมงคลศรีวิชัย อนุญาตให้ห้างหุ้นส่วนจำกัด เอส แอล เอส คอนสตรัคชั่น ดำเนินการก่อสร้างโครงการปรับปรุงระบบสาธารณูปการ จำนวน ๑ งาน วงเงิน ๑๘,๗๓๔,๐๐๐.- บาท (สิบแปดล้านเจ็ดแสนสามหมื่นสี่พันบาทถ้วน) และห้างหุ้นส่วนฯ จะดำเนินการปรับปรุงผิวจราจรตั้งแต่บริเวณหน้าอาคารคณะครุศาสตร์อุตสาหกรรมและเทคโนโลยี(อาคาร ๗๑) ไปจนถึงหน้าบ้านพักบุคลากรและทางออกประตู ๖ ในระหว่างวันที่ ๙ - ๑๑ พฤศจิกายน ๒๕๖๖ นั้น

ในการนี้ กองกลาง สำนักงานอธิการบดี ขอแจ้งปิดถนนเพื่อปรับปรุงผิวจราจรบริเวณดังกล่าว ตามเอกสารแนบและขออภัยในความไม่สะดวก

จึงเรียนมาเพื่อโปรดทราบ

(นายสุจินดา แซ่ฮิ้น)

เจ้าหน้าที่บริหารงานทั่วไปปฏิบัติการ
รักษาราชการแทน ผู้อำนวยการกองกลาง

เรียน คณบดี

เพื่อโปรดทราบ

กองกลาง แจ้งปิดถนนเพื่อ

ปรับปรุงผิวจราจรตั้งแต่หน้าอาคาร

ครุศาสตร์ฯ จนถึง หน้าบ้านพักบุคลากร

และทางออกประตู 6 ตั้งแต่วันที่ 9 - 11 พ.ย. 66

เห็นควรมอบงาน ปชส. แจ้งให้

บุคลากรในสังกัดทราบ

นางนงนุช

7 พ.ย. 66

มอบตั้งเสนอ

8 พ.ย. 66


8 พ.ย. 66

สัญลักษณ์ความกว้างถนน

- ถนน กว้าง 5.00 ม.
- ถนน กว้าง 5.50 ม.
- ถนน กว้าง 6.00 ม.
- ถนน กว้าง 7.50 ม.
- ถนน กว้าง 8.00 ม.
- ถนน กว้าง 10.00 ม.
- ถนน กว้าง 12.00 ม.
- พื้นที่เดิม ปรับปรุงเป็นผิวถนน

รวมพื้นที่ทั้งหมด ไม่น้อยกว่า 23,561 ตร.ม.

ผังปิดถนนก่อสร้างผิวแอสฟัลท์

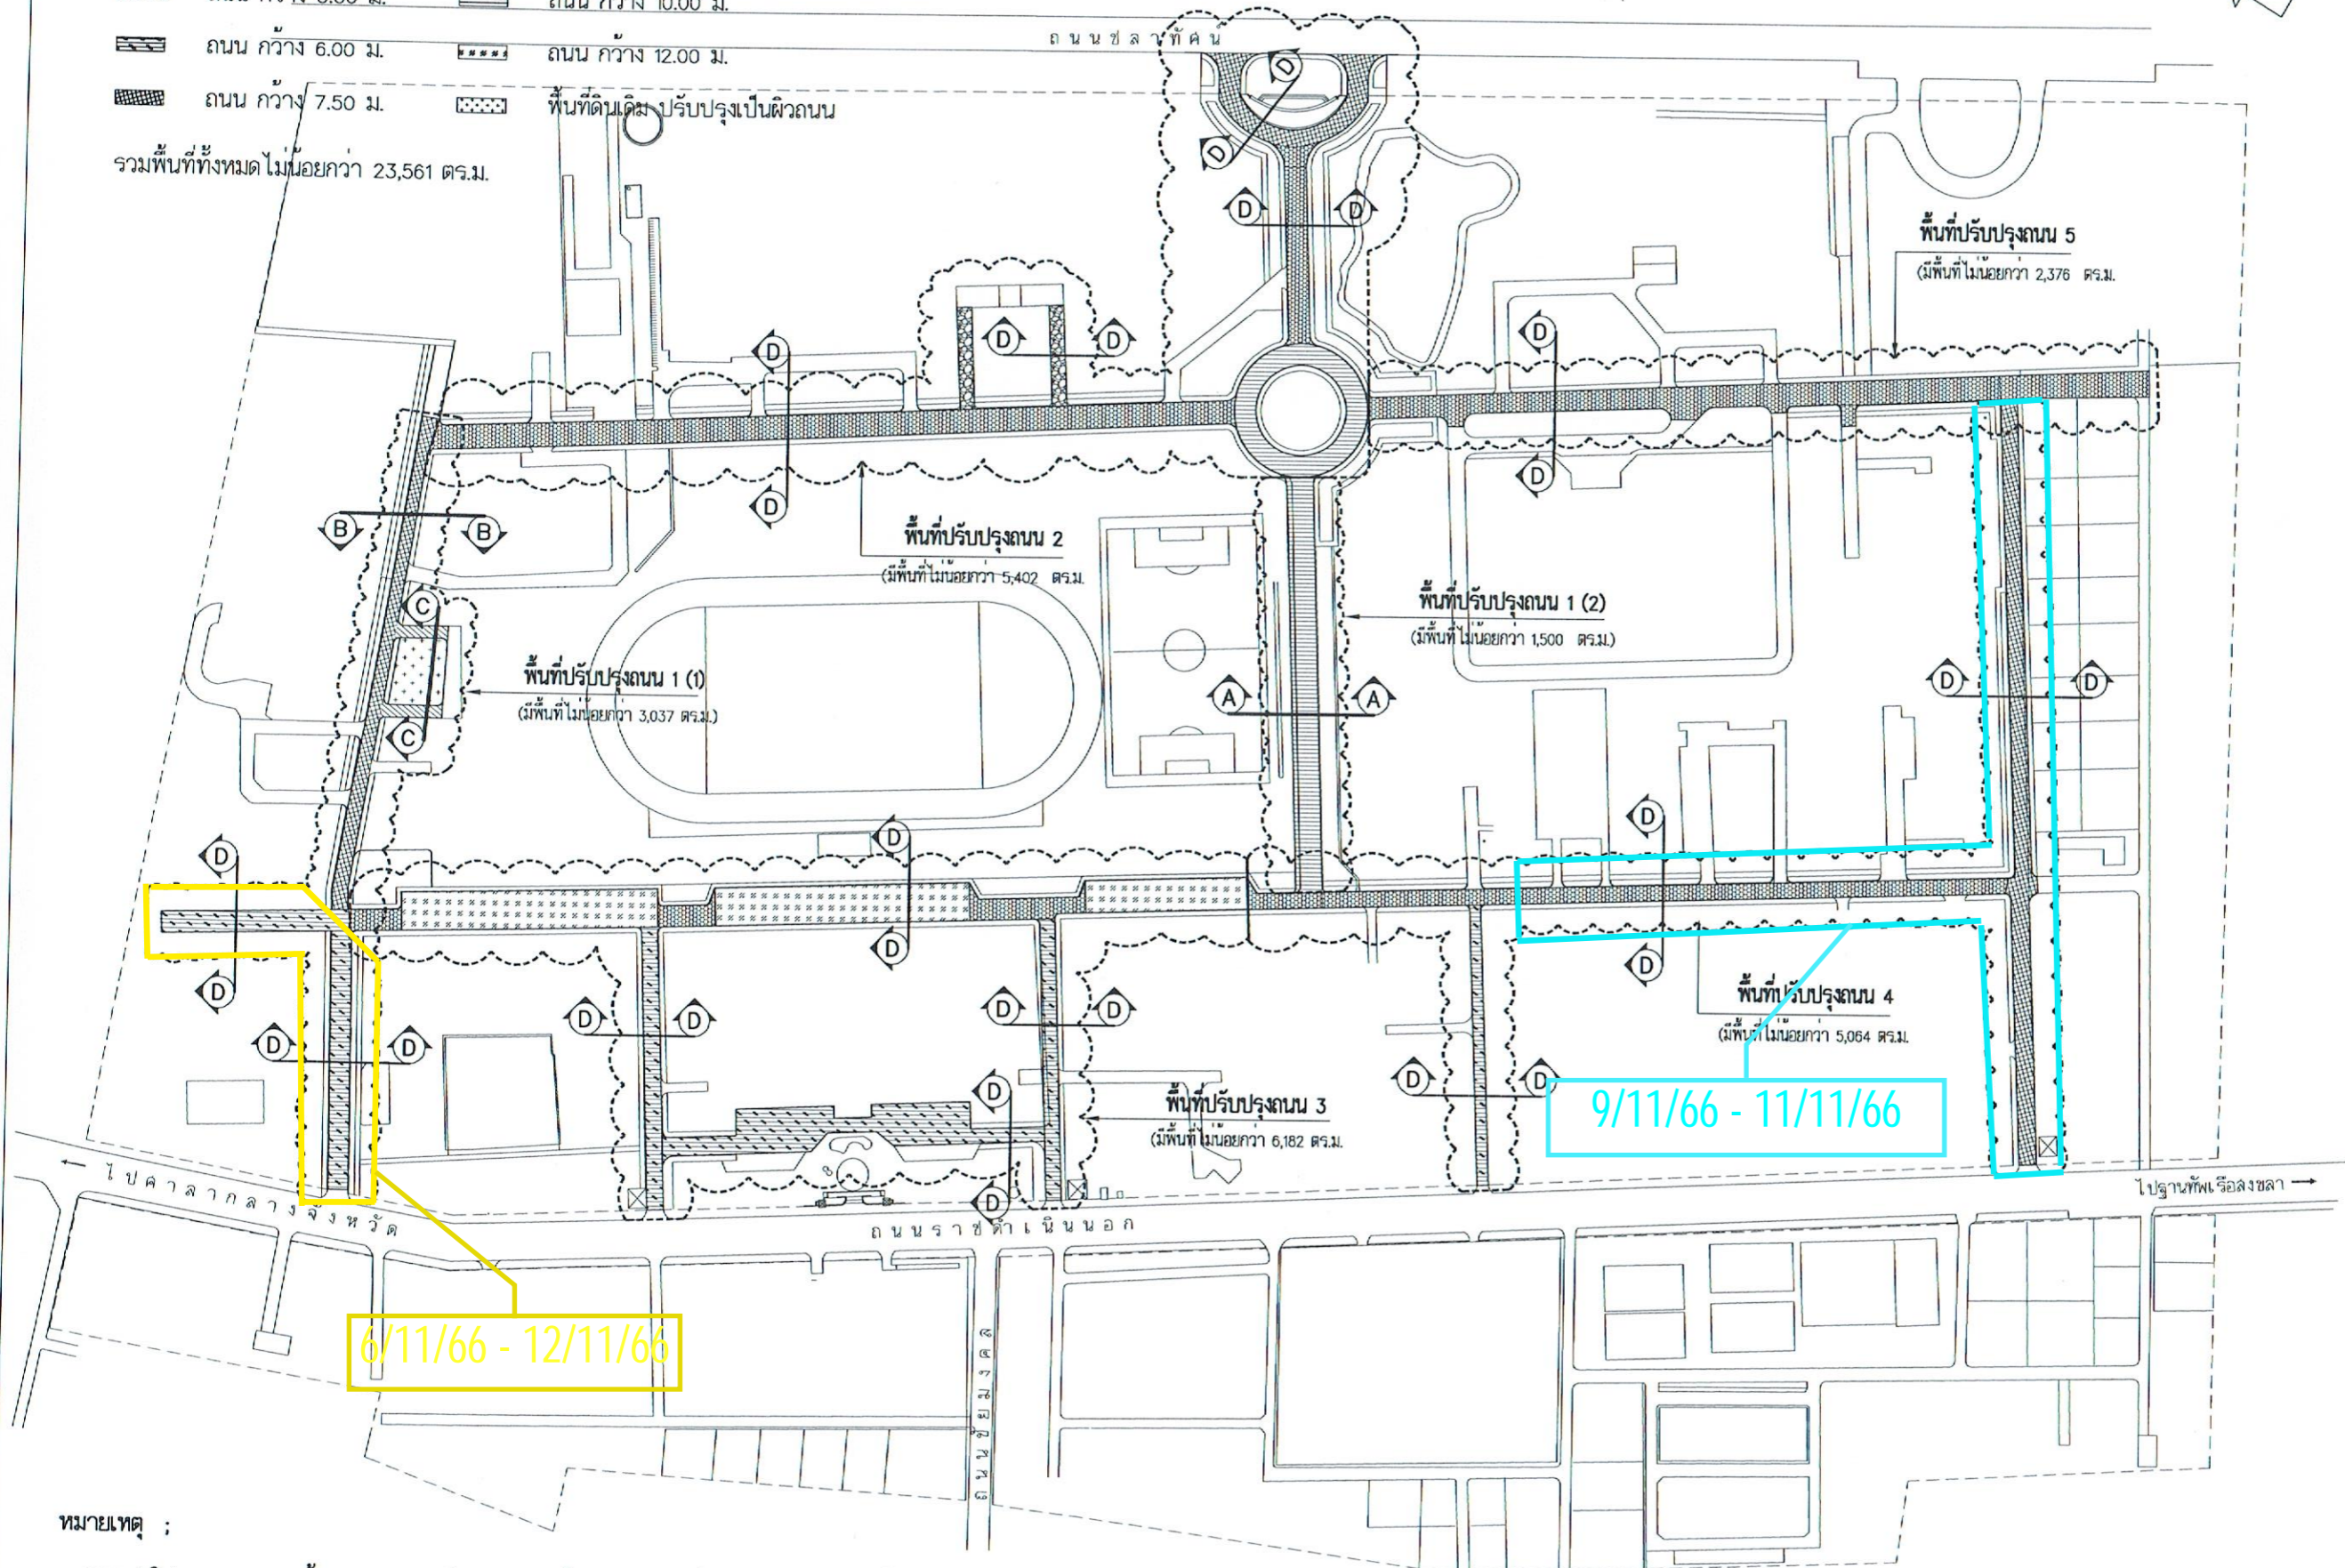

- หมายเหตุ :
- ถนน (เดิม) ขยายความกว้างถนนและเทพื้นผิวแอสฟัลต์คอนกรีต (ใหม่) ดูแบบขยายโครงสร้างทาง
 - ถนน (เดิม) เทเทพื้นผิวแอสฟัลต์คอนกรีต (ใหม่) ดูแบบขยายโครงสร้างทาง

ผังถนนผิวแอสฟัลต์ติกคอนกรีต 2 (ปรับปรุง)

มาตราส่วน

1:2500



งานออกแบบและพัฒนาอาคารสถานที่ มหาวิทยาลัยเทคโนโลยีราชมงคลศรีวิชัย	
โครงการ ปรับปรุงระบบล่าอาอูบการ	
ต.บอยาง อ.เมืองสงขลา จ.สงขลา งาน	
หน่วยงาน มทร.ศรีวิชัย	งบประมาณประจำปี พ.ศ. 2566
รองอธิการบดี ผศ. สิทธิโชค จันทร์ยอง	
รองอธิการบดี ผศ. อุดร นามเส้น	
คณะกรรมการกำหนดรายละเอียดคุณลักษณะ ผศ. ดร. วิเศษศักดิ์ ท้ายยัง	
นายสุจินดา แซ่อ้น	
นายวีรพงษ์ พวงลำเจียก	
หัวหน้างานออกแบบและพัฒนาอาคารสถานที่ นายวีระวัจน์ น้อยแก้ว	
วิศวกรโยธา นายวีระวัจน์ น้อยแก้ว	
วิศวกรไฟฟ้า นายธีรวัต จำเริญผลิต	
เขียนแบบ นายวีรพงษ์ พวงลำเจียก	
นางสาววิลาวรรณ เล็กสุทธิ	
ประมาณราคา นายวีระวัจน์ น้อยแก้ว	
นายธีรวัต จำเริญผลิต	
แบบแสดง	มาตราส่วน
ผังถนนผิวแอสฟัลต์ติก	1:2500
คอนกรีต 2 (ปรับปรุง)	
หมายเลขแบบ	แผนที่
S-04	08
	จำนวน
	48
Note :	
เนื่องจากกระดานแบบในบางจุดแตกต่างจาก ระบบการติดตั้ง ไม่อนุญาตให้ตัดย่นหรือแก้ไข เพื่อตัวเลขที่กำหนดเป็นสำคัญ	